


PAVILION 2

HORSE
CHECK-IN

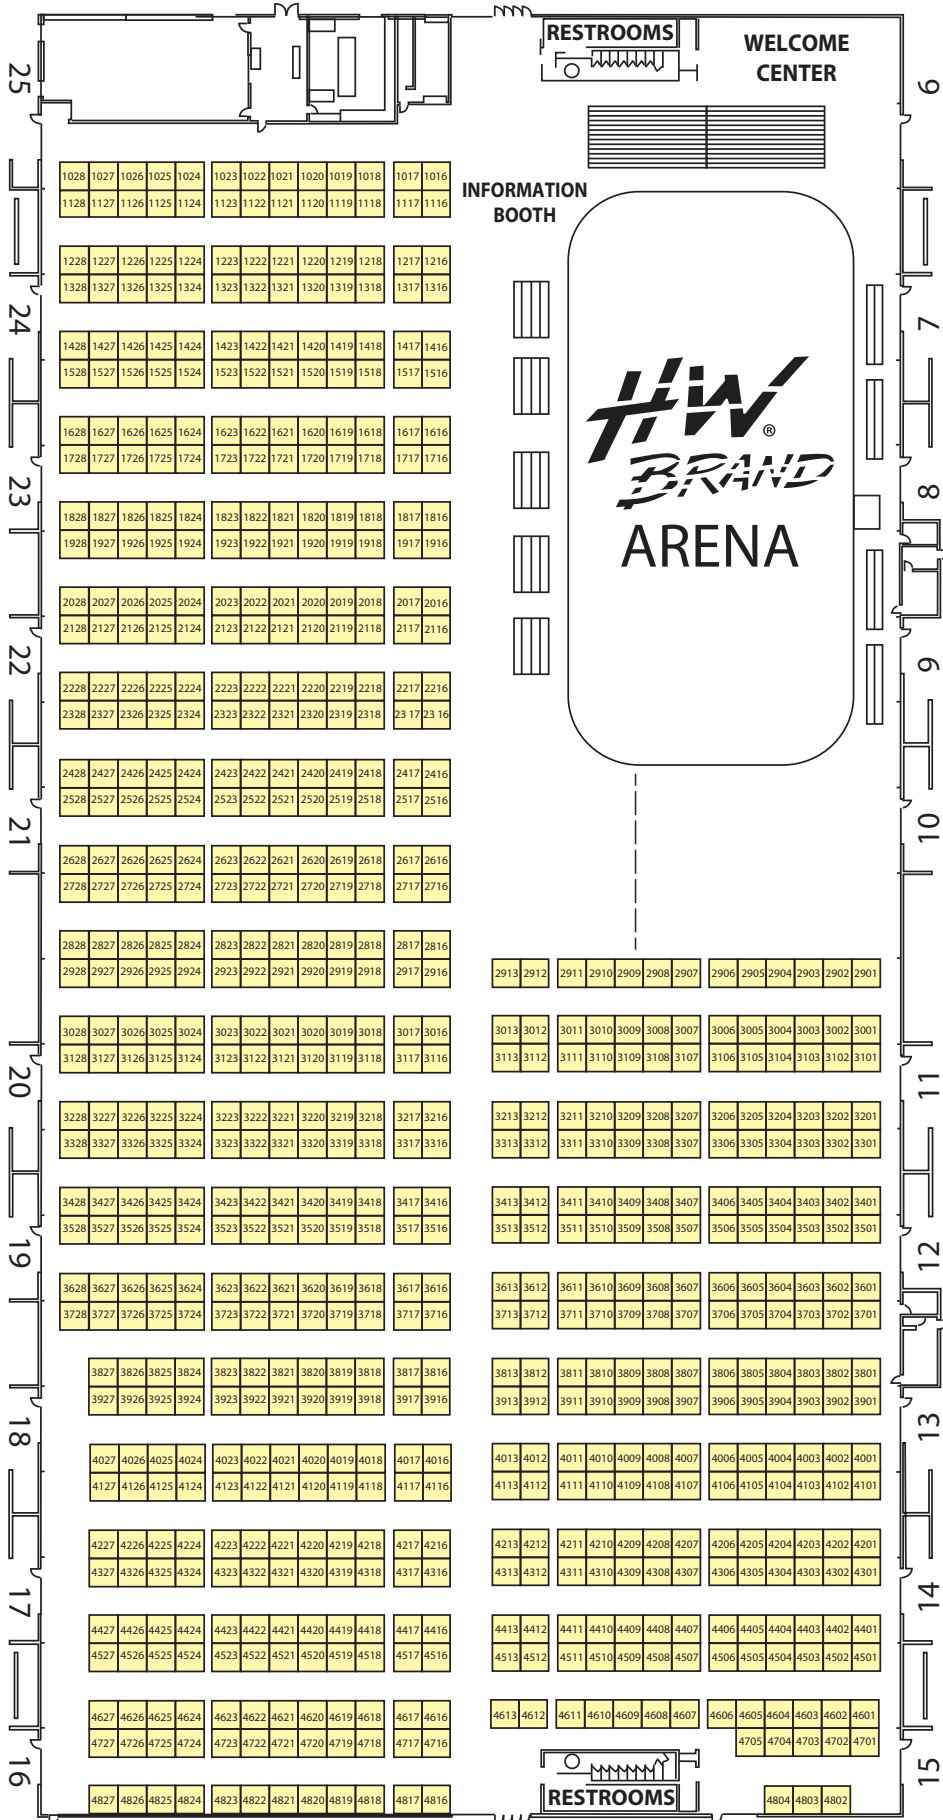

RESTROOMS

WELCOME
CENTER

INFORMATION
BOOTH

HW
BRAND
ARENA

RESTROOMS

25
24
23
22
21
20
19
18
17
16

6
7
8
9
10
11
12
13
14
15

1028	1027	1026	1025	1024	1023	1022	1021	1020	1019	1018	1017	1016
1128	1127	1126	1125	1124	1123	1122	1121	1120	1119	1118	1117	1116
1228	1227	1226	1225	1224	1223	1222	1221	1220	1219	1218	1217	1216
1328	1327	1326	1325	1324	1323	1322	1321	1320	1319	1318	1317	1316
1428	1427	1426	1425	1424	1423	1422	1421	1420	1419	1418	1417	1416
1528	1527	1526	1525	1524	1523	1522	1521	1520	1519	1518	1517	1516
1628	1627	1626	1625	1624	1623	1622	1621	1620	1619	1618	1617	1616
1728	1727	1726	1725	1724	1723	1722	1721	1720	1719	1718	1717	1716
1828	1827	1826	1825	1824	1823	1822	1821	1820	1819	1818	1817	1816
1928	1927	1926	1925	1924	1923	1922	1921	1920	1919	1918	1917	1916
2028	2027	2026	2025	2024	2023	2022	2021	2020	2019	2018	2017	2016
2128	2127	2126	2125	2124	2123	2122	2121	2120	2119	2118	2117	2116
2228	2227	2226	2225	2224	2223	2222	2221	2220	2219	2218	2217	2216
2328	2327	2326	2325	2324	2323	2322	2321	2320	2319	2318	2317	2316
2428	2427	2426	2425	2424	2423	2422	2421	2420	2419	2418	2417	2416
2528	2527	2526	2525	2524	2523	2522	2521	2520	2519	2518	2517	2516
2628	2627	2626	2625	2624	2623	2622	2621	2620	2619	2618	2617	2616
2728	2727	2726	2725	2724	2723	2722	2721	2720	2719	2718	2717	2716
2828	2827	2826	2825	2824	2823	2822	2821	2820	2819	2818	2817	2816
2928	2927	2926	2925	2924	2923	2922	2921	2920	2919	2918	2917	2916
3028	3027	3026	3025	3024	3023	3022	3021	3020	3019	3018	3017	3016
3128	3127	3126	3125	3124	3123	3122	3121	3120	3119	3118	3117	3116
3228	3227	3226	3225	3224	3223	3222	3221	3220	3219	3218	3217	3216
3328	3327	3326	3325	3324	3323	3322	3321	3320	3319	3318	3317	3316
3428	3427	3426	3425	3424	3423	3422	3421	3420	3419	3418	3417	3416
3528	3527	3526	3525	3524	3523	3522	3521	3520	3519	3518	3517	3516
3628	3627	3626	3625	3624	3623	3622	3621	3620	3619	3618	3617	3616
3728	3727	3726	3725	3724	3723	3722	3721	3720	3719	3718	3717	3716
3827	3826	3825	3824	3823	3822	3821	3820	3819	3818	3817	3816	
3927	3926	3925	3924	3923	3922	3921	3920	3919	3918	3917	3916	
4027	4026	4025	4024	4023	4022	4021	4020	4019	4018	4017	4016	
4127	4126	4125	4124	4123	4122	4121	4120	4119	4118	4117	4116	
4227	4226	4225	4224	4223	4222	4221	4220	4219	4218	4217	4216	
4327	4326	4325	4324	4323	4322	4321	4320	4319	4318	4317	4316	
4427	4426	4425	4424	4423	4422	4421	4420	4419	4418	4417	4416	
4527	4526	4525	4524	4523	4522	4521	4520	4519	4518	4517	4516	
4627	4626	4625	4624	4623	4622	4621	4620	4619	4618	4617	4616	
4727	4726	4725	4724	4723	4722	4721	4720	4719	4718	4717	4716	
4827	4826	4825	4824	4823	4822	4821	4820	4819	4818	4817	4816	

2913	2912	2911	2910	2909	2908	2907	2906	2905	2904	2903	2902	2901
3013	3012	3011	3010	3009	3008	3007	3006	3005	3004	3003	3002	3001
3113	3112	3111	3110	3109	3108	3107	3106	3105	3104	3103	3102	3101
3213	3212	3211	3210	3209	3208	3207	3206	3205	3204	3203	3202	3201
3313	3312	3311	3310	3309	3308	3307	3306	3305	3304	3303	3302	3301
3413	3412	3411	3410	3409	3408	3407	3406	3405	3404	3403	3402	3401
3513	3512	3511	3510	3509	3508	3507	3506	3505	3504	3503	3502	3501
3613	3612	3611	3610	3609	3608	3607	3606	3605	3604	3603	3602	3601
3713	3712	3711	3710	3709	3708	3707	3706	3705	3704	3703	3702	3701
3813	3812	3811	3810	3809	3808	3807	3806	3805	3804	3803	3802	3801
3913	3912	3911	3910	3909	3908	3907	3906	3905	3904	3903	3902	3901
4013	4012	4011	4010	4009	4008	4007	4006	4005	4004	4003	4002	4001
4113	4112	4111	4110	4109	4108	4107	4106	4105	4104	4103	4102	4101
4213	4212	4211	4210	4209	4208	4207	4206	4205	4204	4203	4202	4201
4313	4312	4311	4310	4309	4308	4307	4306	4305	4304	4303	4302	4301
4413	4412	4411	4410	4409	4408	4407	4406	4405	4404	4403	4402	4401
4513	4512	4511	4510	4509	4508	4507	4506	4505	4504	4503	4502	4501
4613	4612	4611	4610	4609	4608	4607	4606	4605	4604	4603	4602	4601
							4705	4704	4703	4702	4701	
							4804	4803	4802			